


TEMEL GUVENLİK SİSTEMİ TİPİK BAĞLANTI ŞEKLİ (Minimum)

BİNA GİRİŞİ

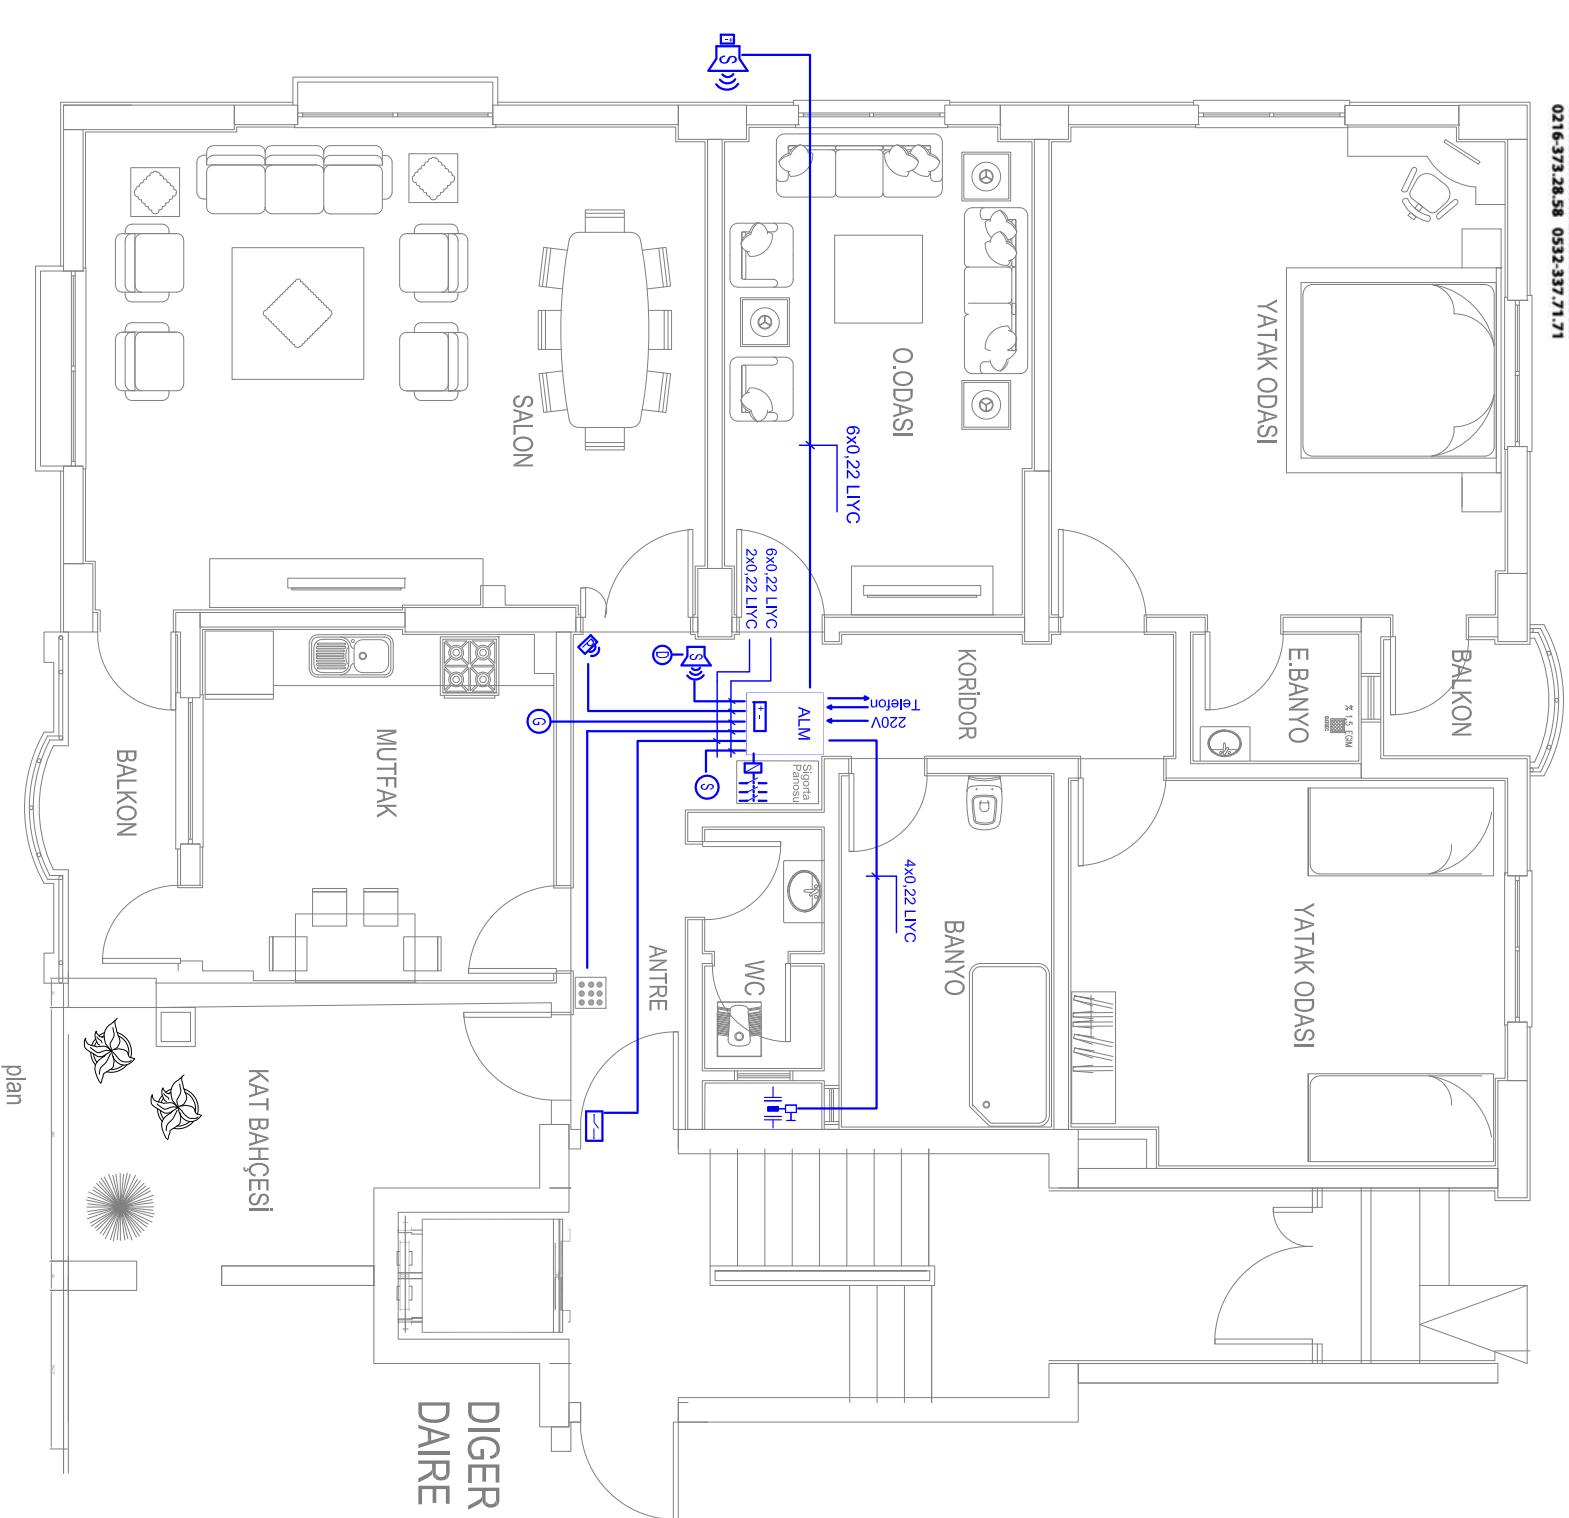

AYDINLATMA-PANJUR OTOMASYONU TİPİK BAĞLANTI ŞEKLİ (Tahmini)

BİNA GİRİŞİ

